


# 小学生ソフトボールグラウンド規格

競技場を画定する諸線は、それぞれの区域内に含まれる。  
 ラインの幅は7.62cmとする。  
 7.6cm規格のラインカーを用いる事。

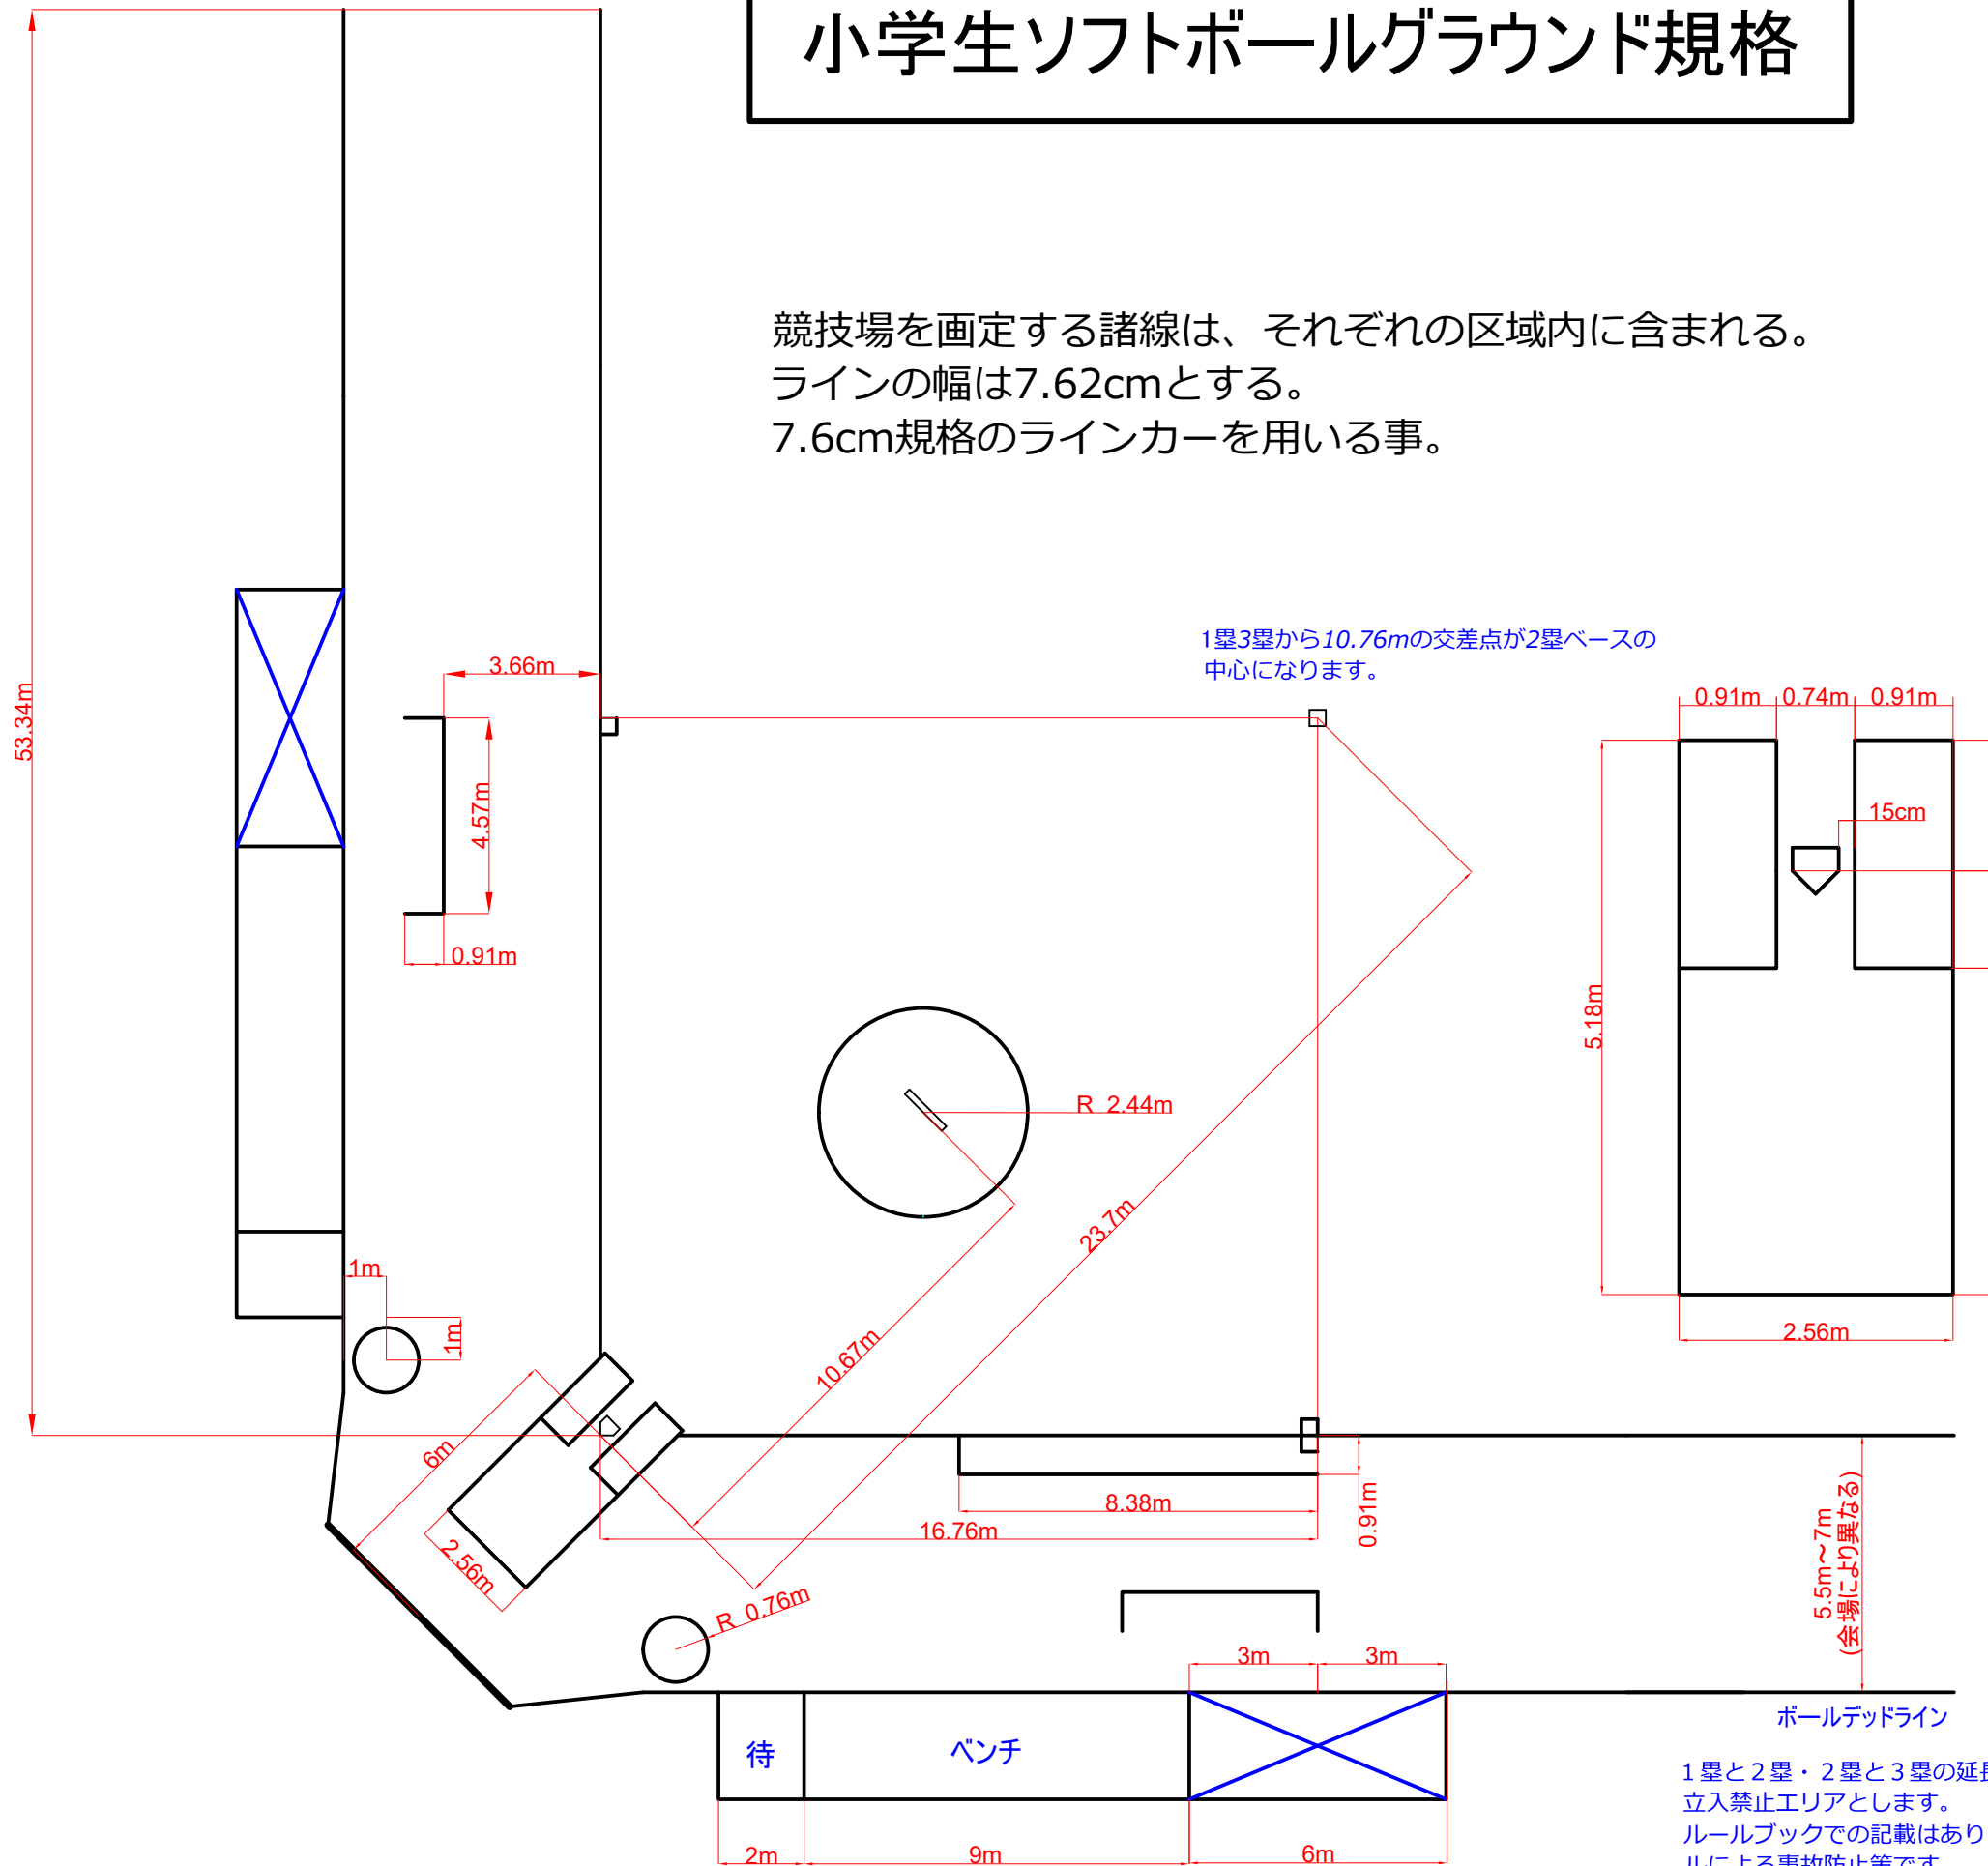

1塁3塁から10.76mの交差点が2塁ベースの中心になります。

ボールデッドライン

1塁と2塁・2塁と3塁の延長線上両脇3mのエリアに×印を記入し立入禁止エリアとします。  
 ルールブックでの記載はありませんが、野手からの暴投・ファールボールによる事故防止策です。